


RENVOOI

- schoon metselwerk
- spouwmuur
- klinker
- lichte scheidingwand
- < > maten in millimeters
- > aansluiting waskap
- > aansluiting koelkast
- > aansluiting wasmachine
- > aansluiting wasdroger
- > aansluiting magnetron aparte groep
- > onbedrade aansluiting t.b.v. boiler
- > bedrade aansluiting t.b.v. vonkstopsteek kooktoestel
- > bedrade aansluiting t.b.v. vaatwasser aparte groep
- > Th bedrade aansluiting t.b.v. Kamerthermostaat
- > TEL bedrade aansluiting t.b.v. Telefoon
- > CAI bedrade aansluiting t.b.v. CAI
- > onbedrade aansluiting
- > gas aansluiting gas
- rookmelder
- enkeelpolige schakelaar
- wisselschakelaar
- schakelaar t.b.v. waskap / m.v.
- enkelvoudige wandcontactdoos
- dubbelvoudige wandcontactdoos
- plafondlichtpunt / centraaldoos
- wandlichtpunt geschikt voor armatuur op schakelstroomleiding, excl. lichtarmatuur
- wandlichtpunt
- plafondventiel (afzuig)
- wandventiel
- schel
- bedrukker
- gootstreekwerk 1800mm hoog
- geen ventilatie conform eisen bouwbesluit
- gevelcom
- radiator, positie en afmeting indicatie en nog nader te bepalen

Afmetingen van ruimtes kunnen in het werk afwijken van de tekening.
 De exacte plaatsen en afmetingen van aansluitpunten, ventilatorroosters, schachten, dakuitmondingen e.d. zijn indicatief op de tekening aangegeven en worden door de installateurs nader bepaald.
 Aan deze getallen en plaatsen kunnen derhalve geen rechten ontleend worden.
 Derden dienen na oplevering altijd het werk zelf in te meten.

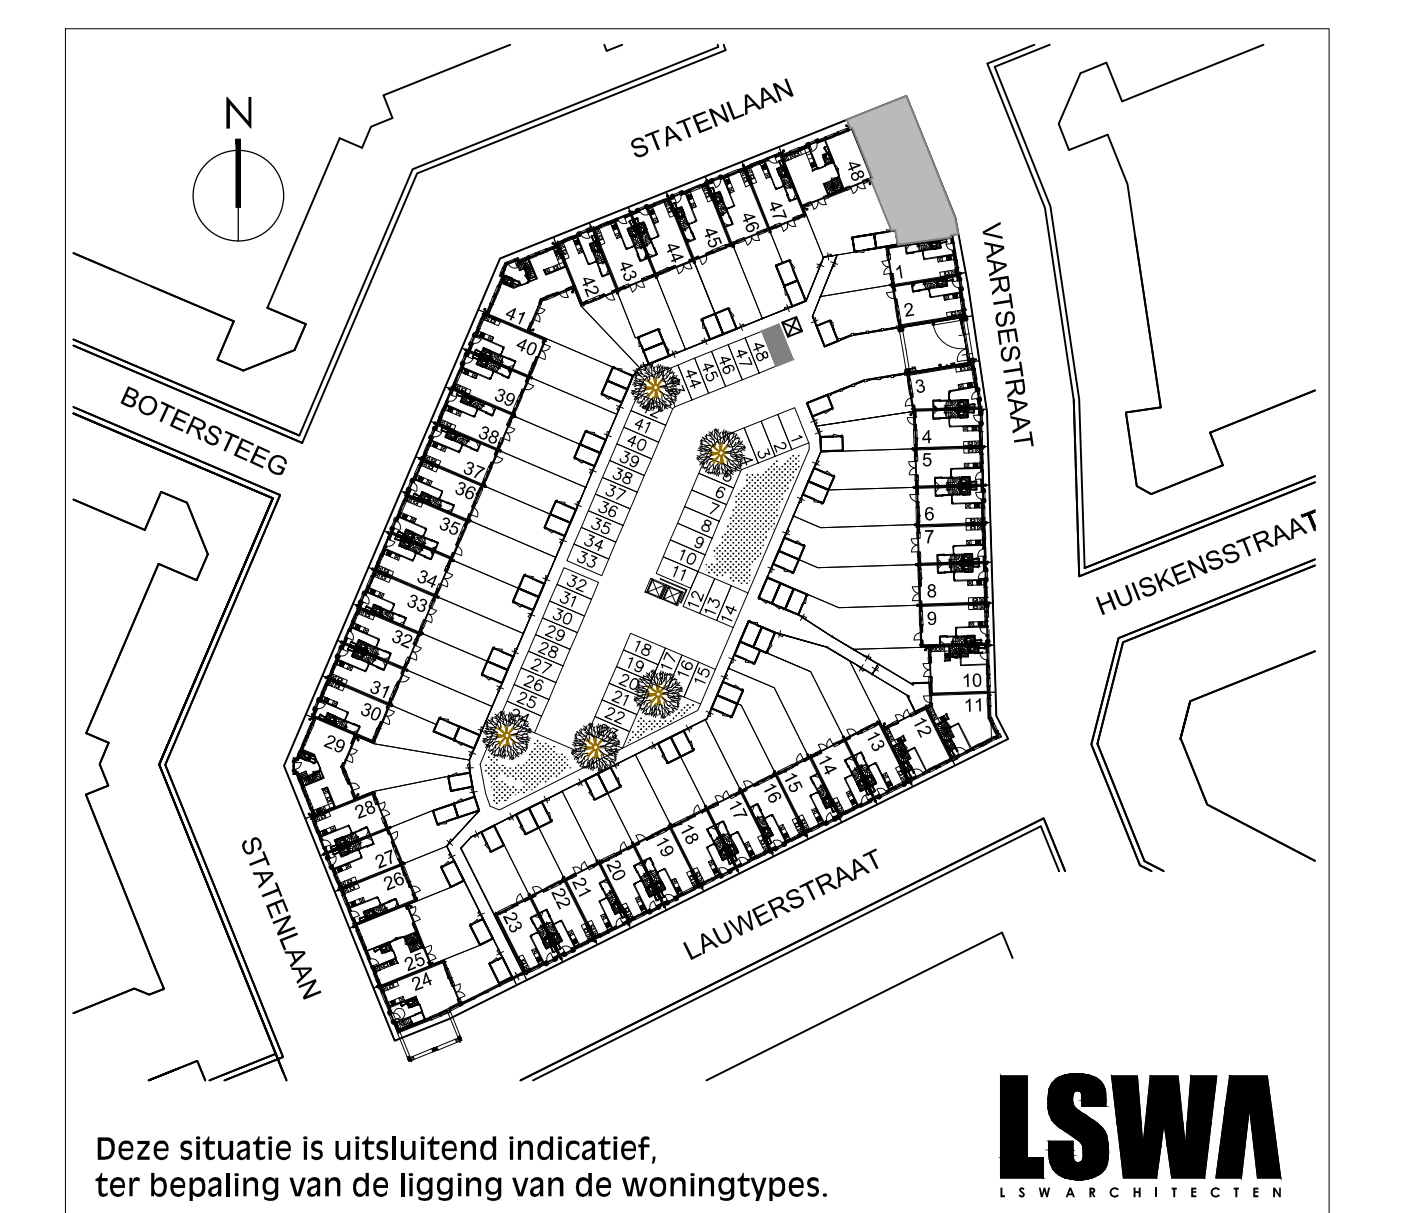

Deze situatie is uitsluitend indicatief, ter bepaling van de ligging van de woningtypes.



Verkooptekening Helmond-Brandevoort-De Veste Blok 27

Kavel	49	Wijziging
Schaal	1:100 / 1:50	23-01-2015
Datum	01-12-2012	
Bladnummer	VK-49	

VESTEVERDE