



BEGANEGROND

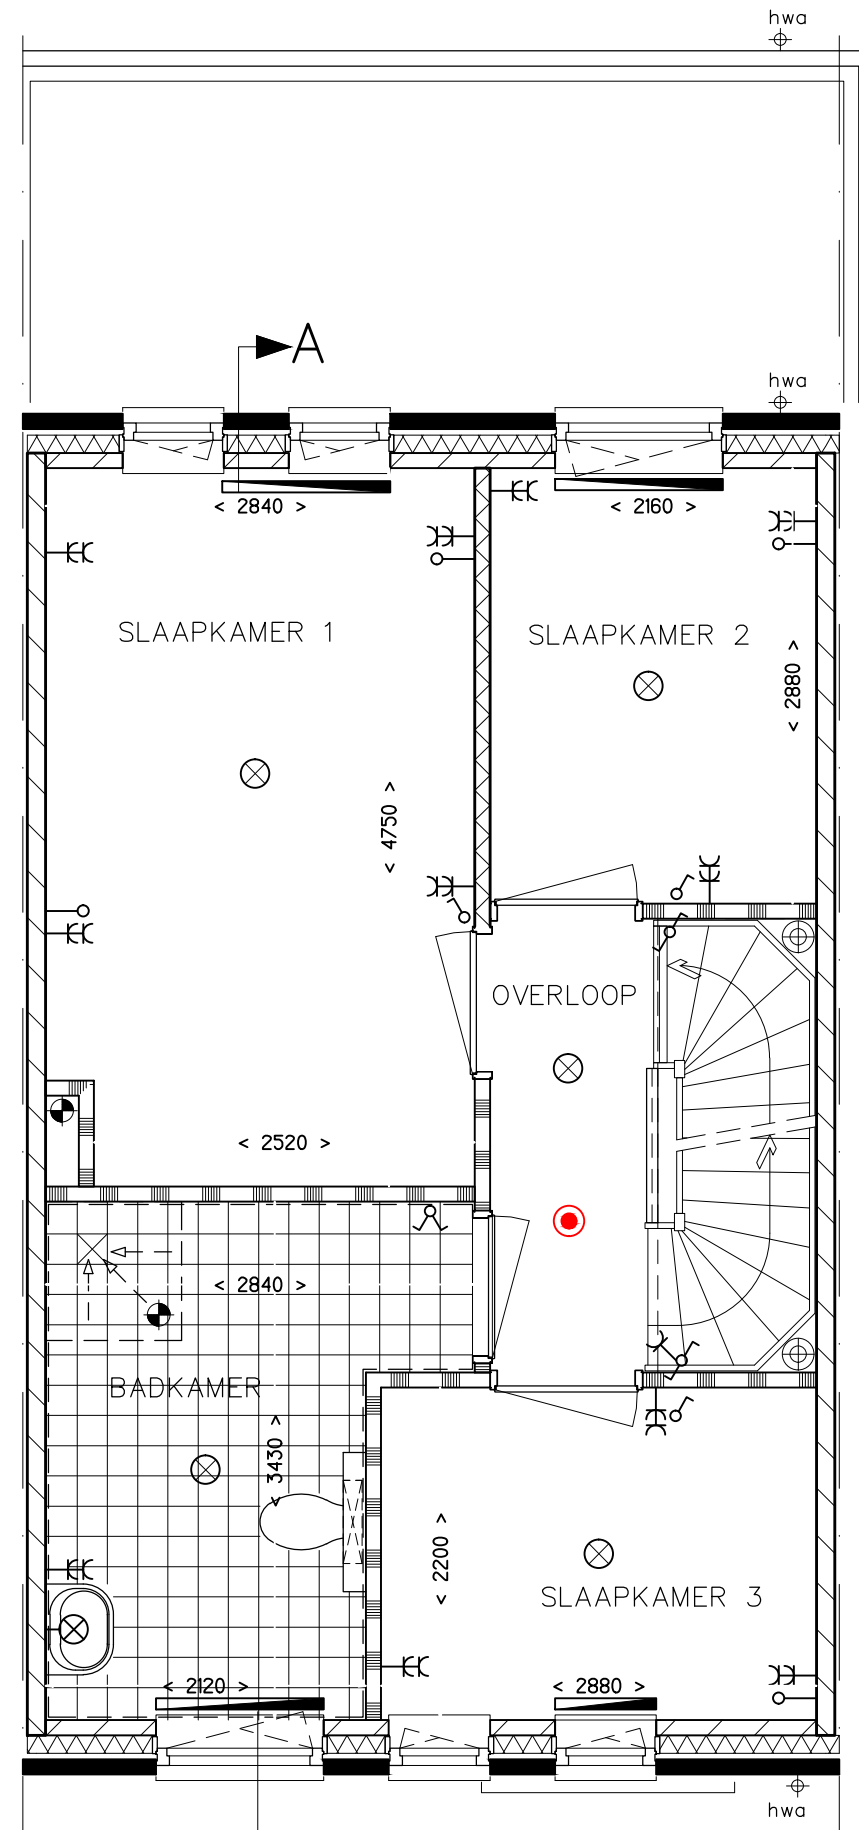

EERSTE VERDIEPING

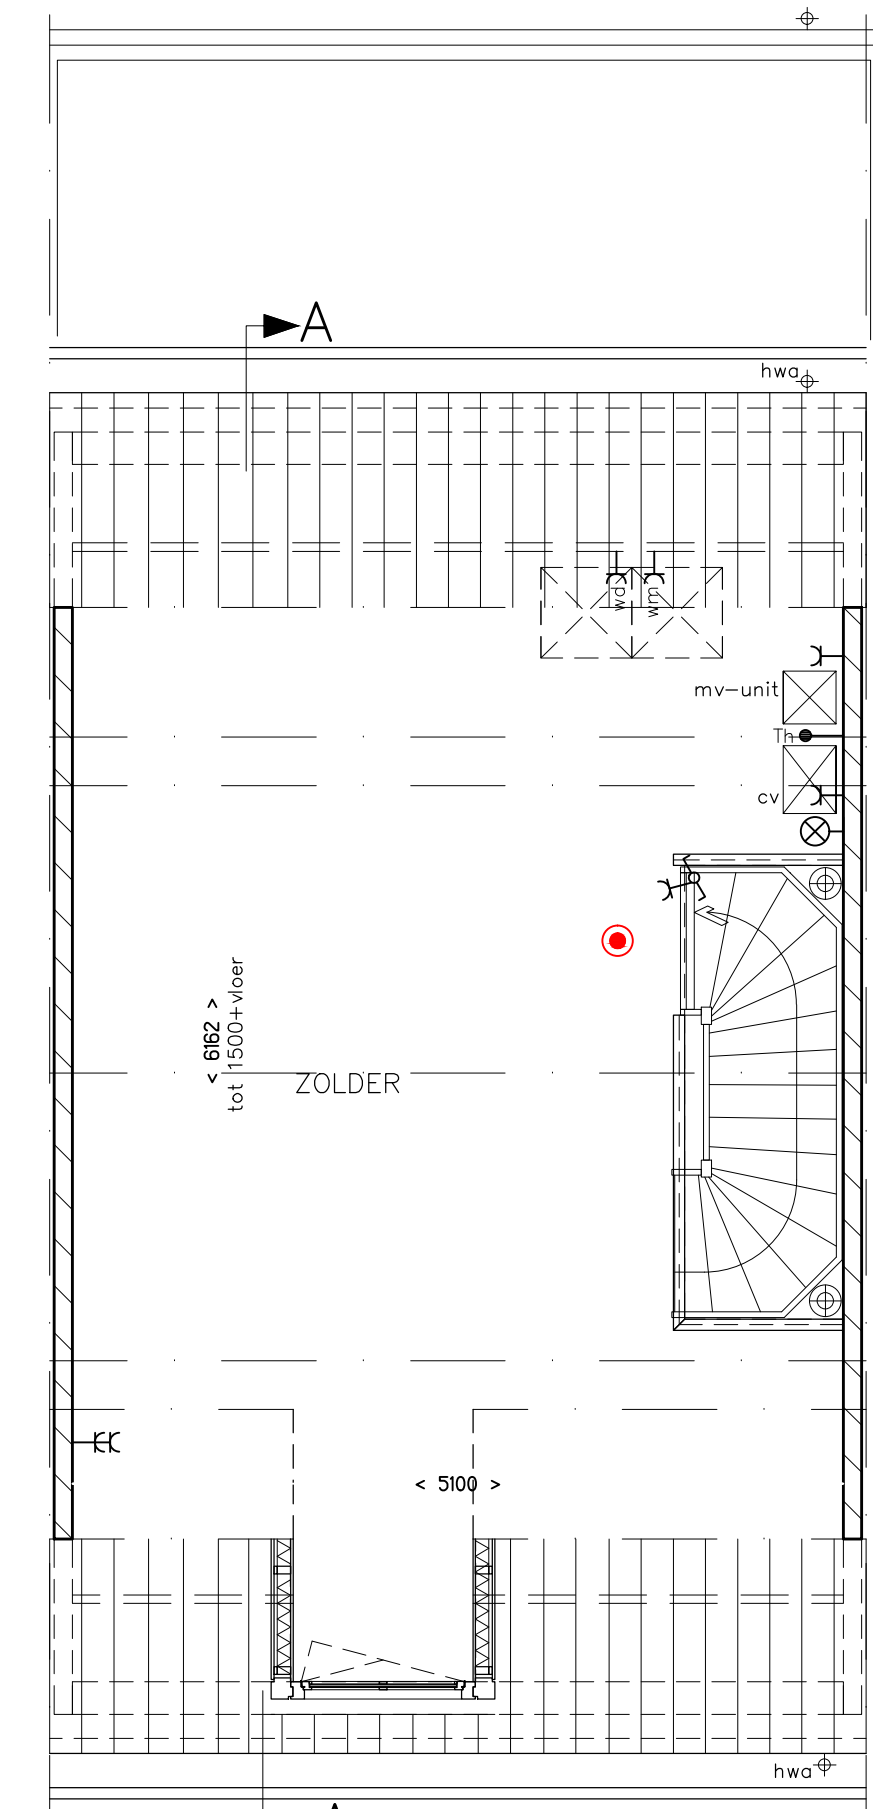


TWEDE VERDIEPING

RENVOOI

- schoon metselwerk
- spouwplaat
- kalkzandsteen
- lichte scheidingswand
- maten in millimeters
- aansluitpunt wasemkap
- aansluitpunt koelkast
- aansluitpunt wasmachine
- aansluitpunt wasdroger
- aansluitpunt magnetron aparte groep
- onbedrade aansluiting t.b.v. boiler
- bedrade aansluiting t.b.v. voorkeuring koeltoestel
- bedrade aansluiting t.b.v. vaatwasser aparte groep
- bedrade aansluiting t.b.v. Kamerthermostaat
- bedrade aansluiting t.b.v. Telefoon
- bedrade aansluiting t.b.v. CAI
- onbedrade aansluiting
- aansluiting gas
- rookmelder
- enkelzijdige schakelaar
- wisselschakelaar
- schakelaar t.b.v. wasemkap / m.v.
- enkelzijdige wandcontactdoos
- dubbelzijdige wandcontactdoos
- plafondcontact / centraaldoos
- wandcontactdoos geschikt voor armatuur op schemerschakeling, excl. lichtarmatuur
- wandcontactdoos
- wandcontactdoos (afzuig)
- schakel
- bedrukker
- gaashekwerk 1800mm hoog
- geen verblijfsruimte conform eisen bouwbesluit
- gemeekom
- radiator, positie en afmeting indicatie en nog nader te bepalen

Afmetingen van ruimtes kunnen in het werk afwijken van de tekening.
De exacte plaatsen en afmetingen van aansluitpunten, ventilatorroosters, schachten, dakuitmondingen e.d. zijn indicatief op de tekeningen aangegeven en worden door de installateurs nader bepaald.
Aan deze getallen en plaatsen kunnen derhalve geen rechten ontleend worden.
Derden dienen na oplevering altijd het werk zelf in te meten.

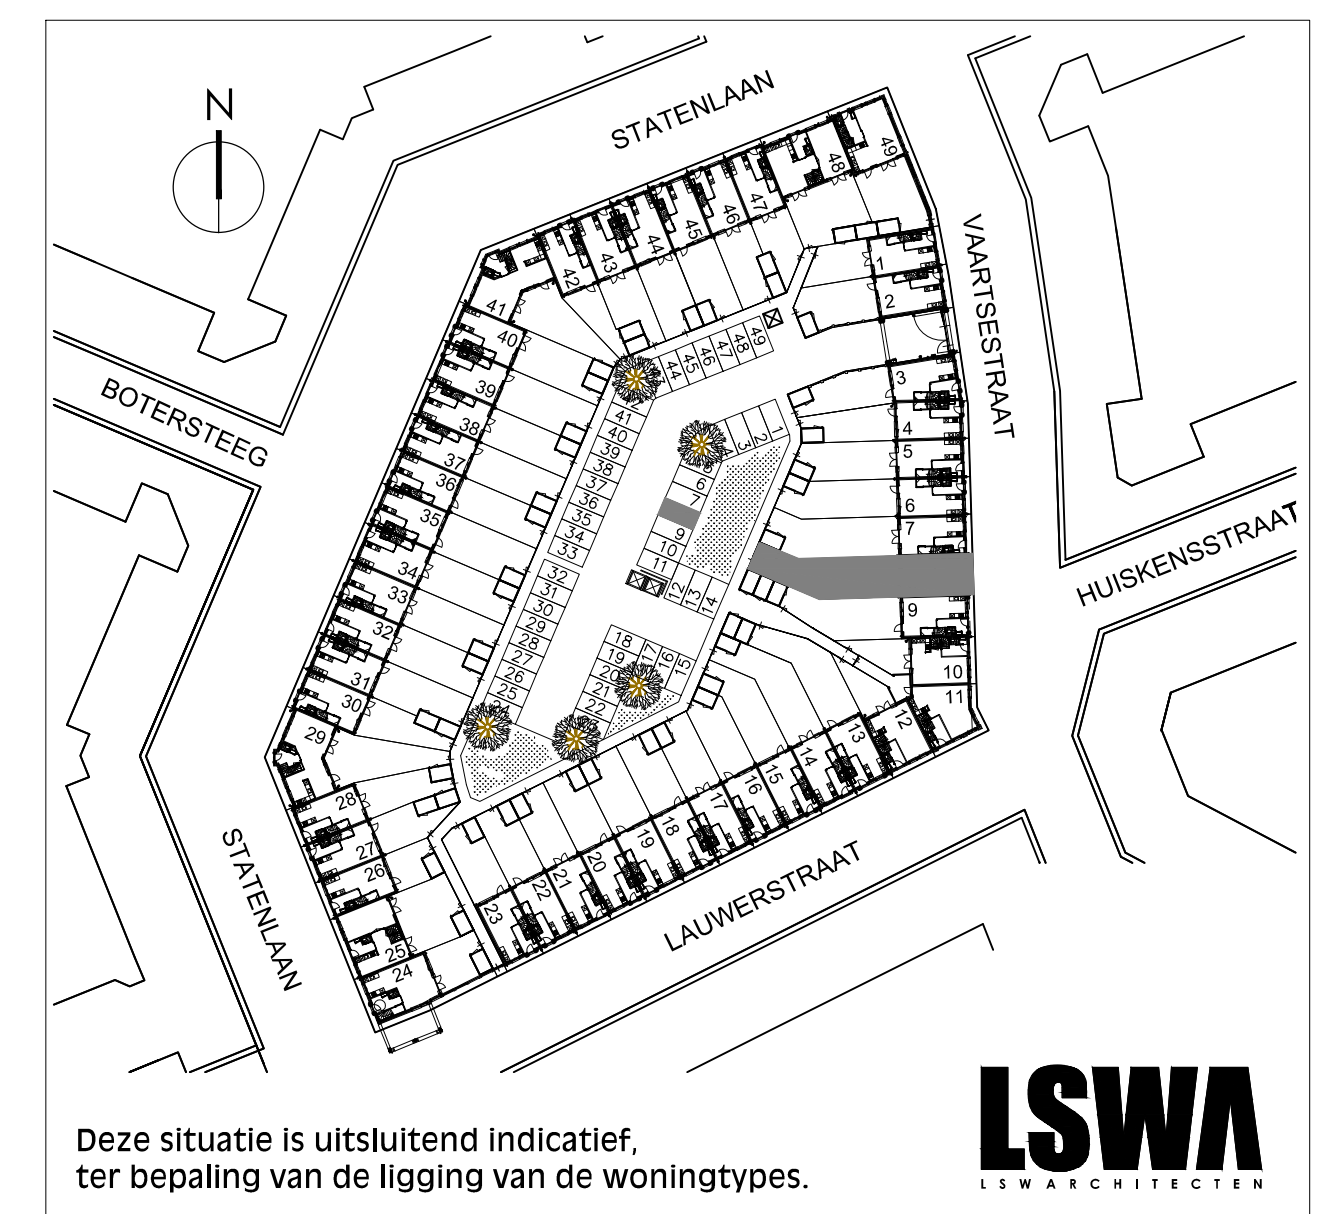

Deze situatie is uitsluitend indicatief, ter bepaling van de ligging van de woningtypes.



Verkooptekening Helmond-Brandevoort-De Veste Blok 27

Kavel	08	Wijziging
Schaal	1:100 / 1:50	23-01-2015
Datum	01-12-2012	24-06-2015
Bladnummer	VK-08	

VESTE NERDE